



VIVIENDA
E: 1/75

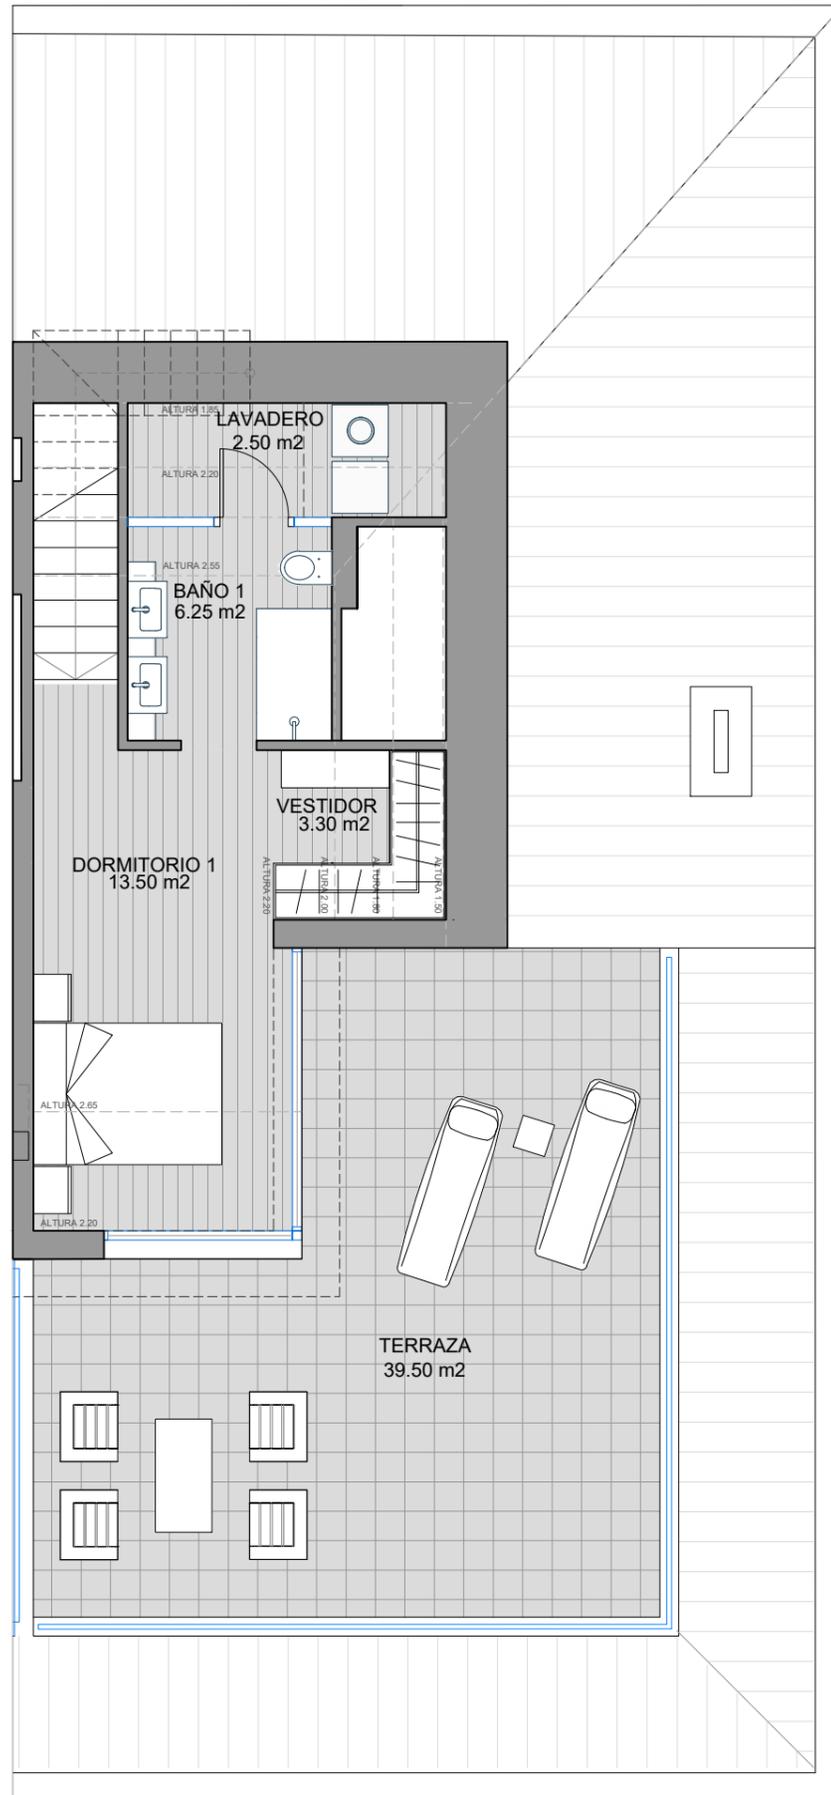

APARCAMIENTOS Y TRASTERO
E: 1/75

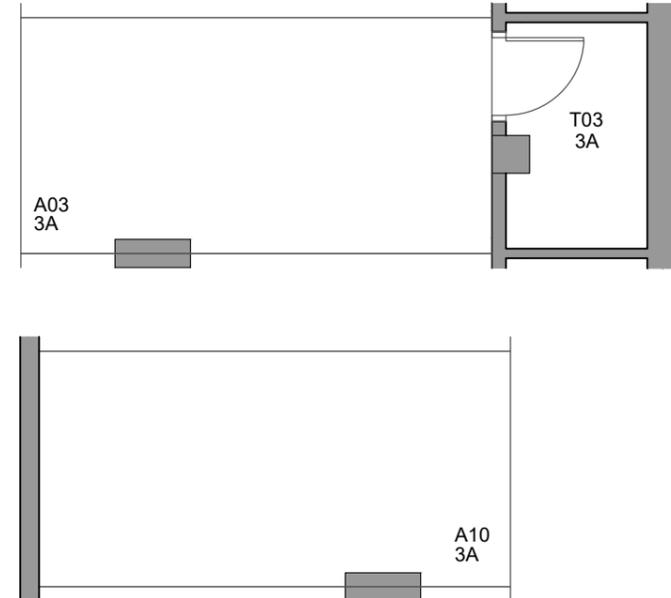

VIVIENDA "A"
NIVEL 3 (Duplex), BLOQUE 1

SUPERFICIE CONSTRUIDA VIVIENDA	
SUPERFICIE DE VIVIENDA	104,00 m ²
SUPERFICIE DE LAV. / INSTALACIONES	3,45 m ²
SUPERFICIE DE TERRAZA	65,00 m ²
SUPERFICIE TOTAL	172,45 m²
SUPERFICIE ÚTIL ANEJOS	
SUP. APARCAMIENTO Nº03 (Sótano -1)	12,50 m ²
SUP. APARCAMIENTO Nº10 (Sótano -1)	12,50 m ²
SUP. TRASTERO Nº3 (Sótano -1)	3,50 m ²
SUPERFICIE TOTAL	28,50 m²




SEAVIEWS RESERVE

BY RESERVA DEL HIGUERÓN
PRIVÉ

Urb. Reserva del Higuero
Avda. del Higuero S/N - Complejo Rivera
Casa Nº1 - 29639 Benalmádena (Málaga)
Tel. (+34) 952 569 094
Mvl. (+34) 669 404 390
ventas@reservadelhigueronprivé.com
www.reservadelhigueronprivé.com



Las Superficies expresadas, el dimensionado de pilares, la situación de bajantes y conductos de ventilación podrán experimentar leves variaciones durante la ejecución de la obra por exigencias técnicas, jurídicas, municipales. Los materiales serán los reseñados en la memoria de cantidades. El mobiliario es meramente informativo y la mesa de comedor no está incluida en el mobiliario de cocina. Algún giro de puerta y la distribución de aparatos sanitarios podrá sufrir alguna variación. Realizado el 08.10.2021