

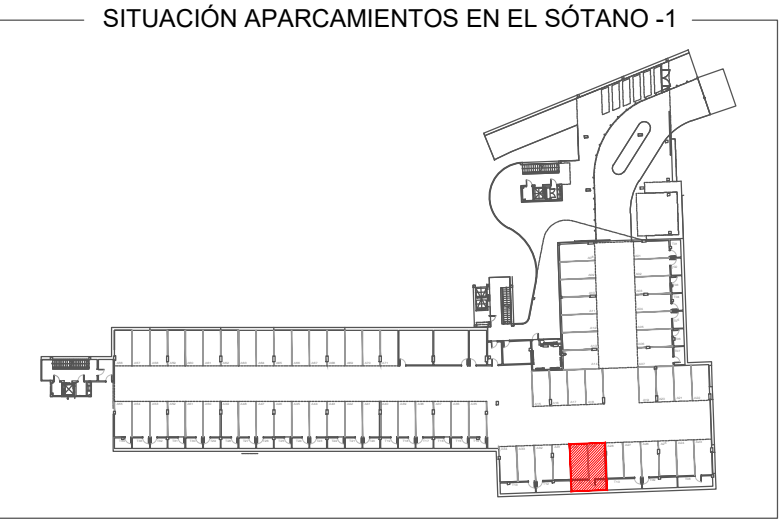
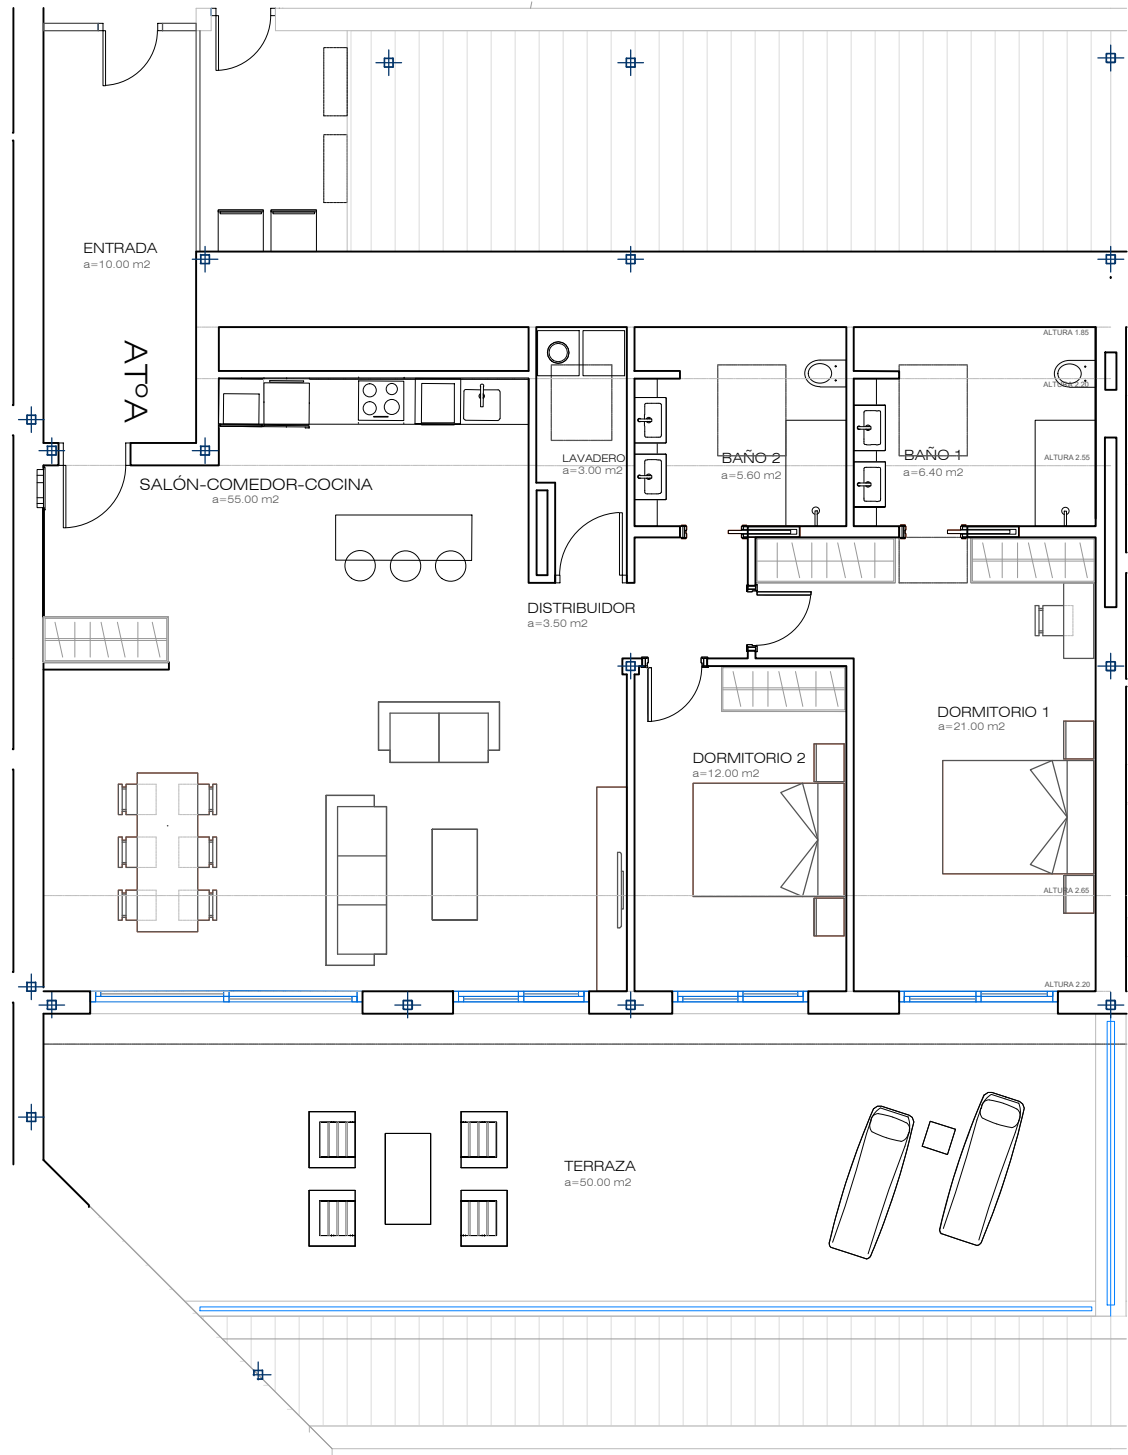


SEAVIEWS RESERVE BY RESERVA DEL HIGUERÓN PRIVÉ		SUPERFICIE CONSTRUIDA VIVIENDA					SUPERFICIE ÚTIL ANEJOS				
Planta	Unidad	Vivienda [m²]	Lavadero [m²]	Terraza [m²]	Patio/Jardín [m²]	TOTAL CONSTRUIDA [m²]	Aparcamientos		Trasteros		TOTAL ANEJOS[m²]
							Unidad	Sup. Útil [m²]	Unidad	Sup. Útil [m²]	
54.60 PLANTA TERCERA	ATº A (Ático)	125,00	0,00	54,00	10,00	189,00	29	12,35	11	7,2	32,05
							30	12,5			

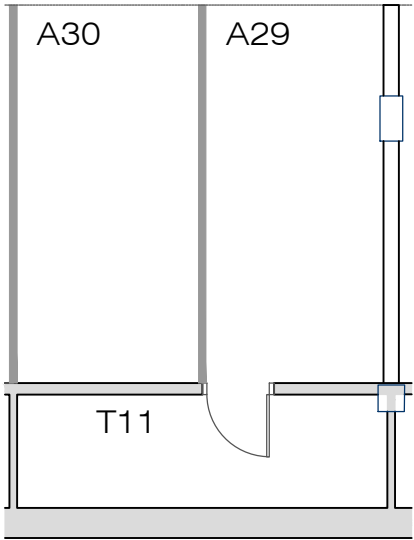

SITUACIÓN EN EL EDIFICIO NIVEL CUARTO A

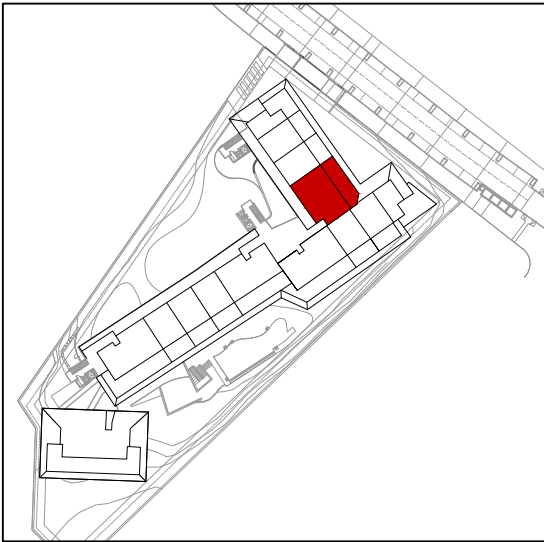

APARCAMIENTOS Y TRASTERO

ÁTICO "A" NIVEL CUARTO

SEAVIEWS RESERVE
BY RESERVA DEL HIGUERÓN
PRIVÉ

Urb. Reserva del Higuero
Avda. del Higuero S/N - Complejo Rivera
Casa Nº1 - 29639 Benalmádena (Málaga)
Tel. (+34) 952 569 094
Mvl. (+34) 669 404 390
ventas@reservadelhigueronprive.com
www.reservadelhigueronprive.com



Las Superficies expresadas, el dimensionado de pilares, la situacion de bajantes y conductos de ventilación podrán experimentar leves variaciones durante la ejecución de la obra por exigencias técnicas, jurídicas, municipales. Los materiales serán los reseñados en la memoria de calidades. El mobiliario es meramente informativo. Algún giro de puerta y la distribución de aparatos sanitarios podrá sufrir alguna variación.