

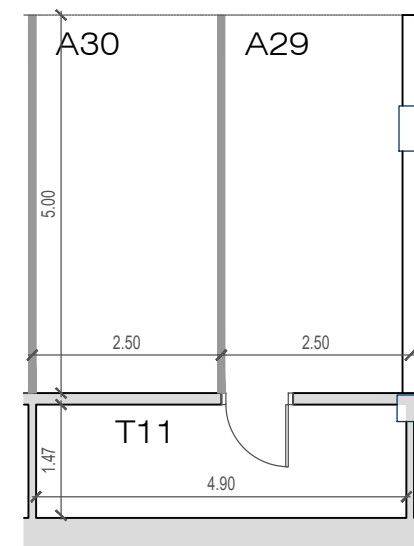


SEAVIEWS RESERVE		SUPERFICIE CONSTRUIDA VIVIENDA					SUPERFICIE ÚTIL ANEJOS				
BY RESERVA DEL HIGUERÓN PRIVÉ		Vivienda (m²)	Lavadero (m²)	Terraza (m²)	Patio/Jardín (m²)	TOTAL CONSTRUIDA (m²)	Aparcamientos		Trasteros		TOTAL ANEJOS(m²)
Planta	Unidad						Unidad	Sup. Útil (m²)	Unidad	Sup. Útil (m²)	
5460 PLANTA TERCERA	ATº A (Ático)	125,00	0,00	54,00	10,00	189,00	29	12,35	11	7,2	32,05
							30	12,5			

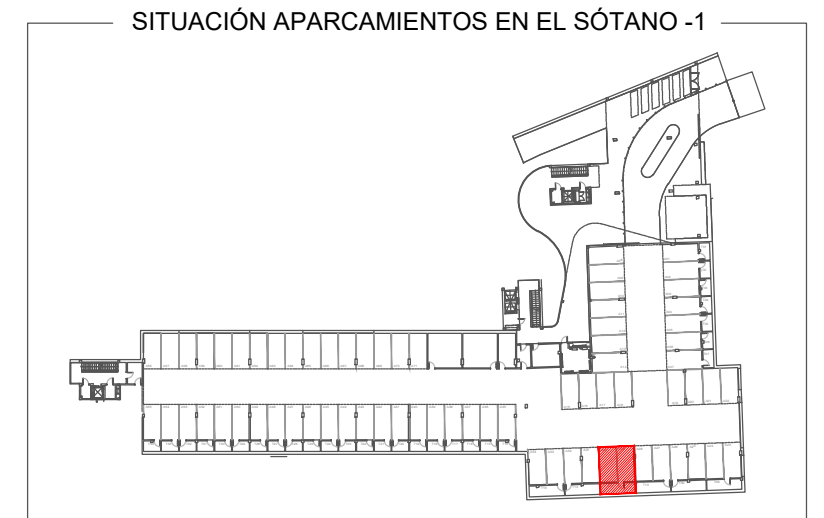

APARCAMIENTOS Y TRASTERO

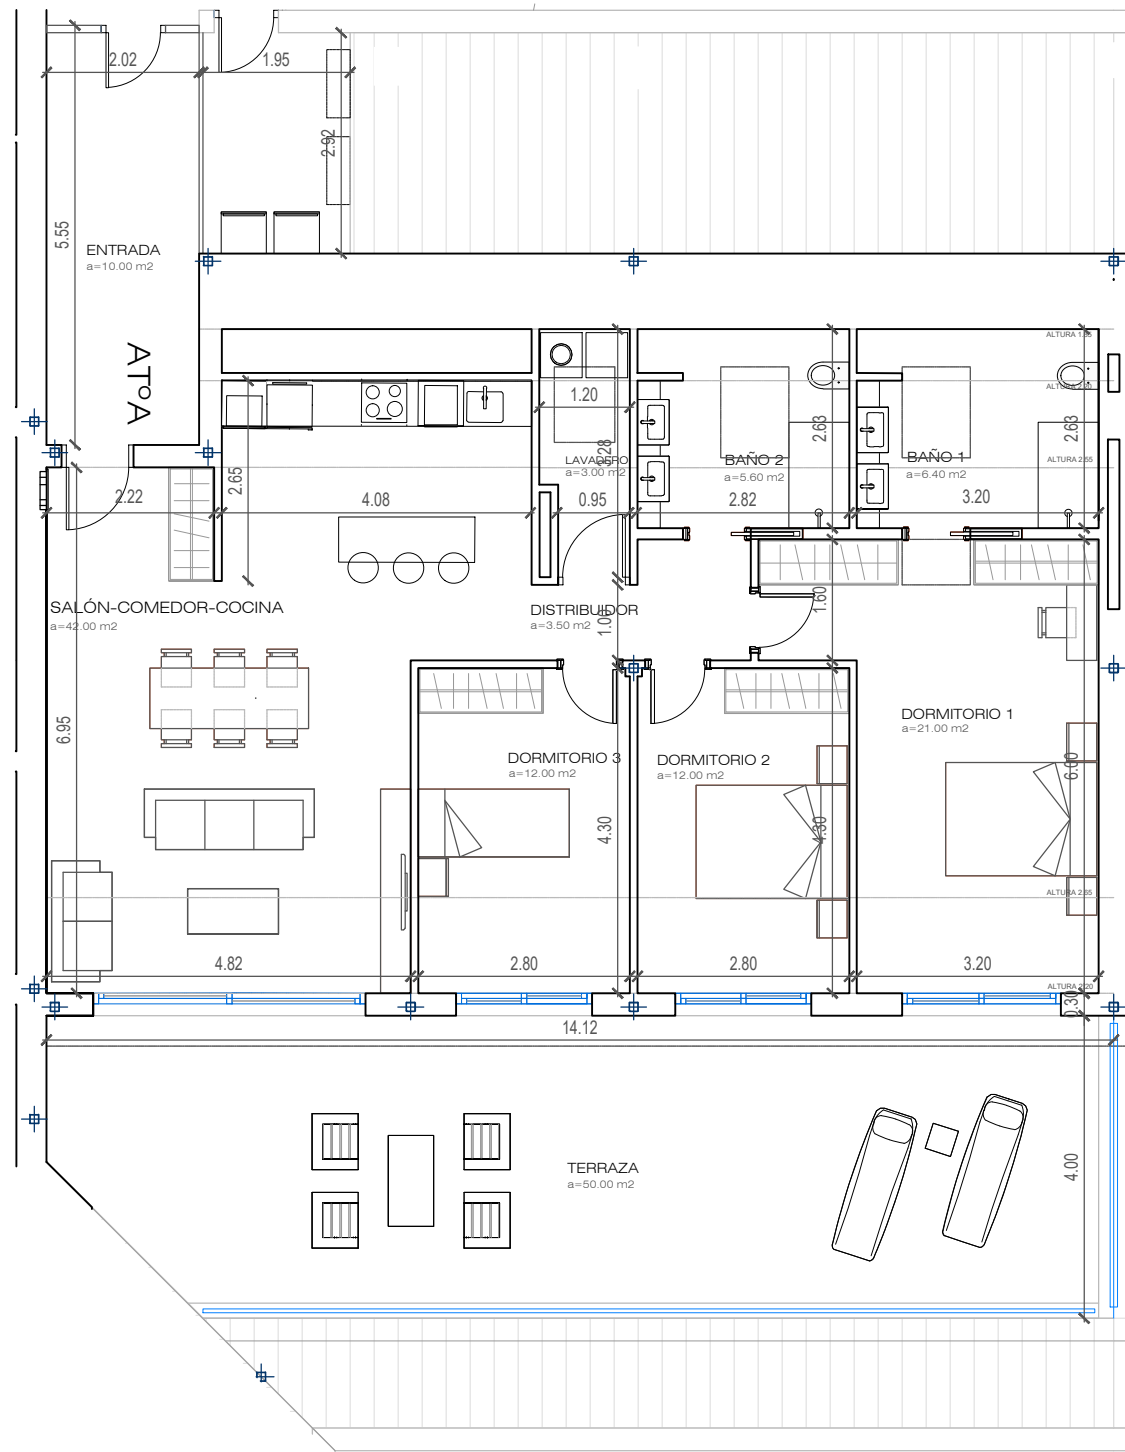

ÁTICO "A" NIVEL CUARTO

SEAVIEWS RESERVE

BY RESERVA DEL HIGUERÓN PRIVÉ

Urb. Reserva del Higuero
 Avda. del Higuero S/N - Complejo Rivera
 Casa Nº1 - 29639 Benalmádena (Málaga)
 Tel. (+34) 952 569 094
 Mvl. (+34) 669 404 390
 ventas@reservadelhigueronprive.com
 www.reservadelhigueronprive.com

Las Superficies expresadas, el dimensionado de pilares, la situación de bajantes y conductos de ventilación podrán experimentar leves variaciones durante la ejecución de la obra por exigencias técnicas, jurídicas, municipales. Los materiales serán los reseñados en la memoria de calidades. El mobiliario es meramente informativo. Algún giro de puerta y la distribución de aparatos sanitarios podrá sufrir alguna variación.