



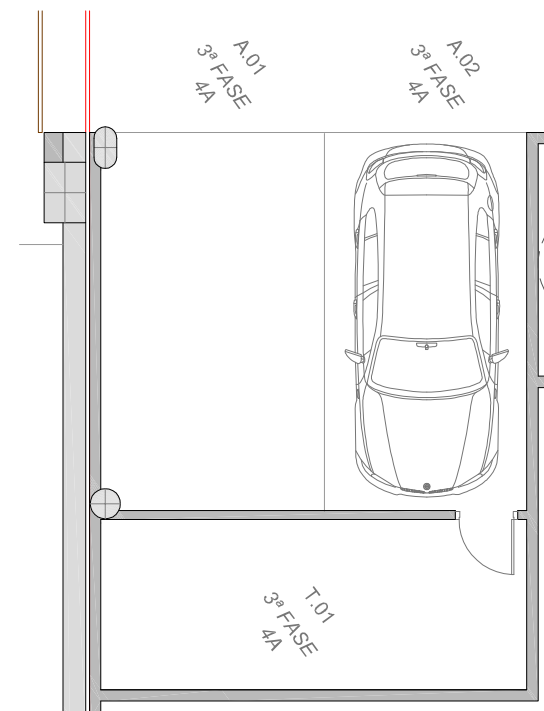

COSTA DEL SOL

THE *Hill* COLLECTION

THE HILL COLLECTION 3

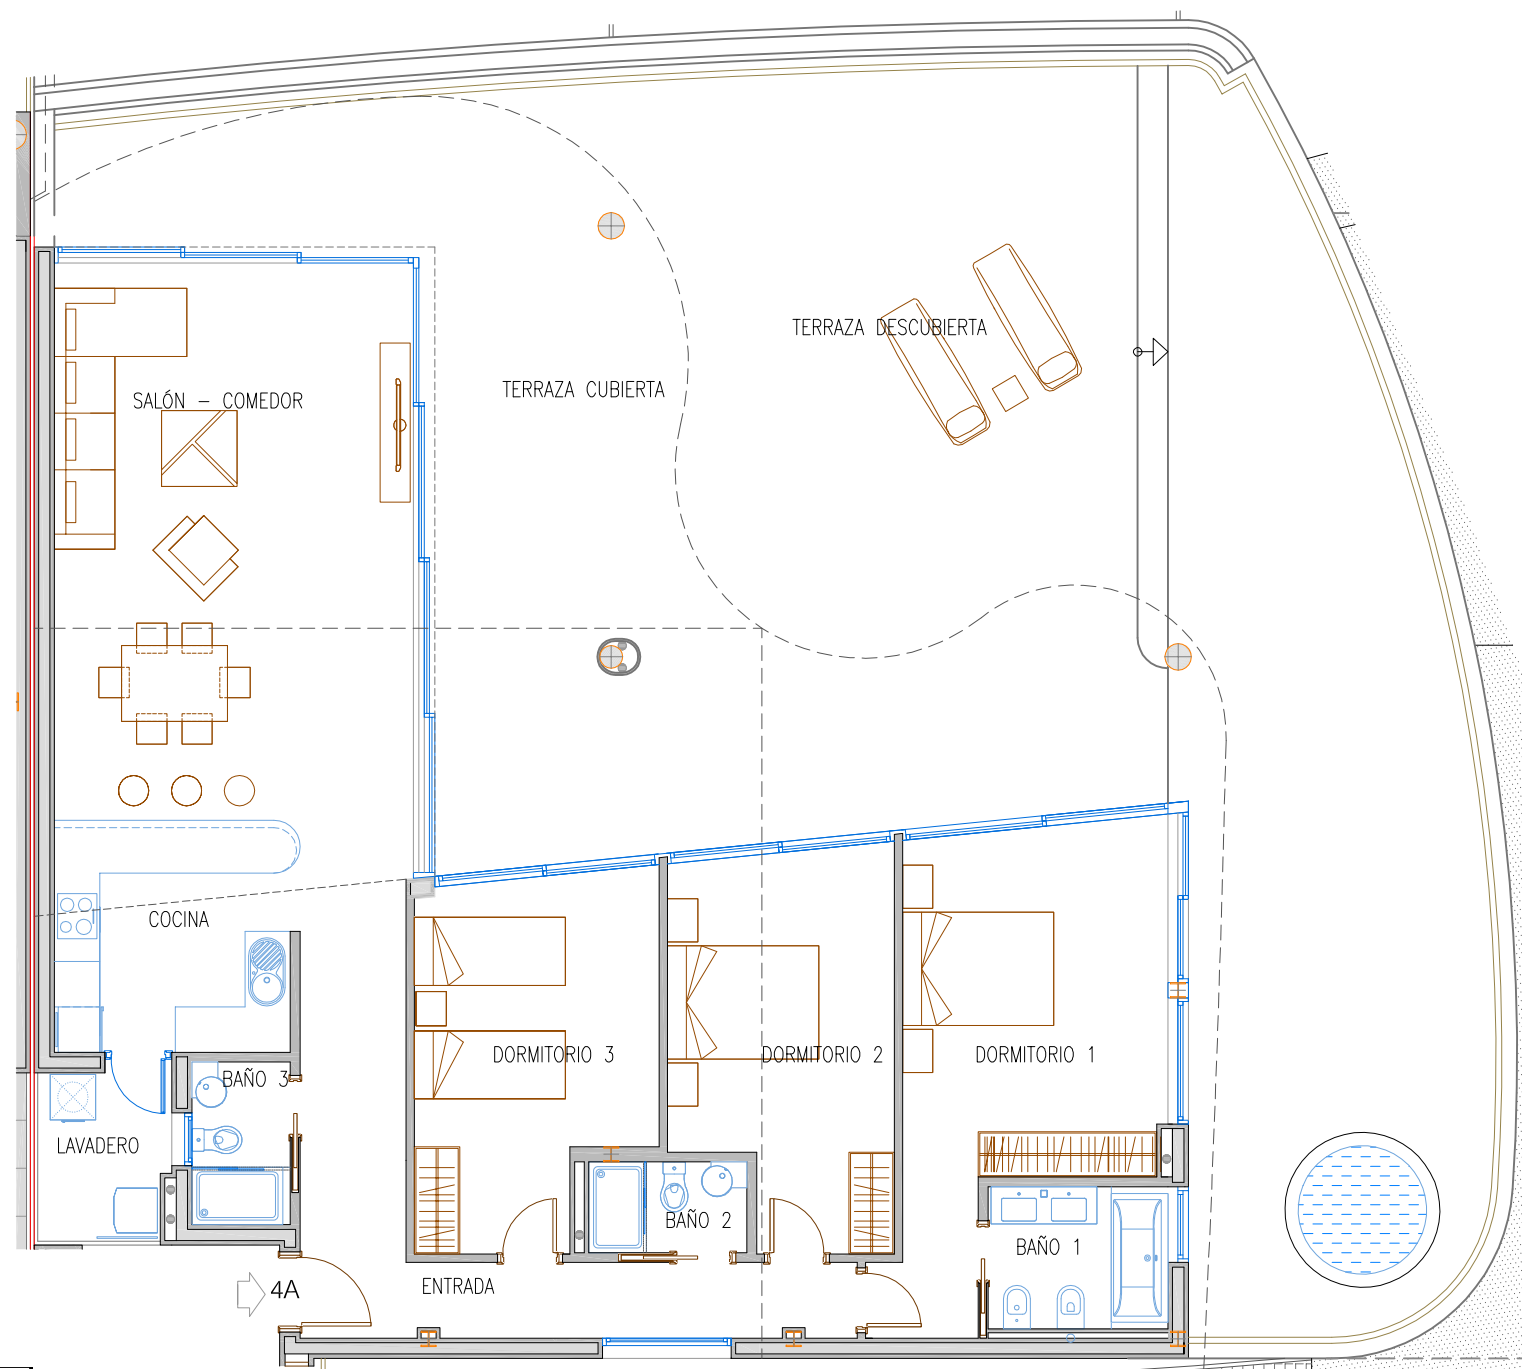

APARCAMIENTOS Y TRASTERO

SUPERFICIE CONSTRUIDA VIVIENDA 4A	
SUP. DE VIVIENDA.	137,42 m2
SUP. DE LAVADERO,	4,15 m2
SUP. DE TERRAZA.	171,65 m2
SUPERFICIE TOTAL DE VIVIENDA	313,22 m2
SUPERFICIE CONSTRUIDA ANEJOS	
SUP. DE APACAMIENTO Nº1 (N.0)	15,74 m2
SUP. DE APACAMIENTO Nº2 (N.0)	13,91 m2
SUP. DE TRASTERO Nº1 (N.0)	13,97 m2
SUPERFICIE TOTAL DE ANEJOS	43,62 m2

NOTA:

N.0 y N.1" Corresponden al NIVEL 2 (+130.30) y NIVEL 3 (+133.50) respectivamente en Proyecto"

THE HILL COLLECTION 3
VIVIENDA 4A

NIVEL 4 "Correspondiente al NIVEL 6 (+143.10) en Proyecto"