


UNIT	LEVEL		TERRACE	GARAGE	GARDEN	SWIMMING POOL AREA	TOTAL BUILT-UP AREA
	BASEMENT	GROUND FLOOR					
MOD. A	48,04	190,86	135,8	86,49	243,91	28,70	733,80



UNIT MOD. A

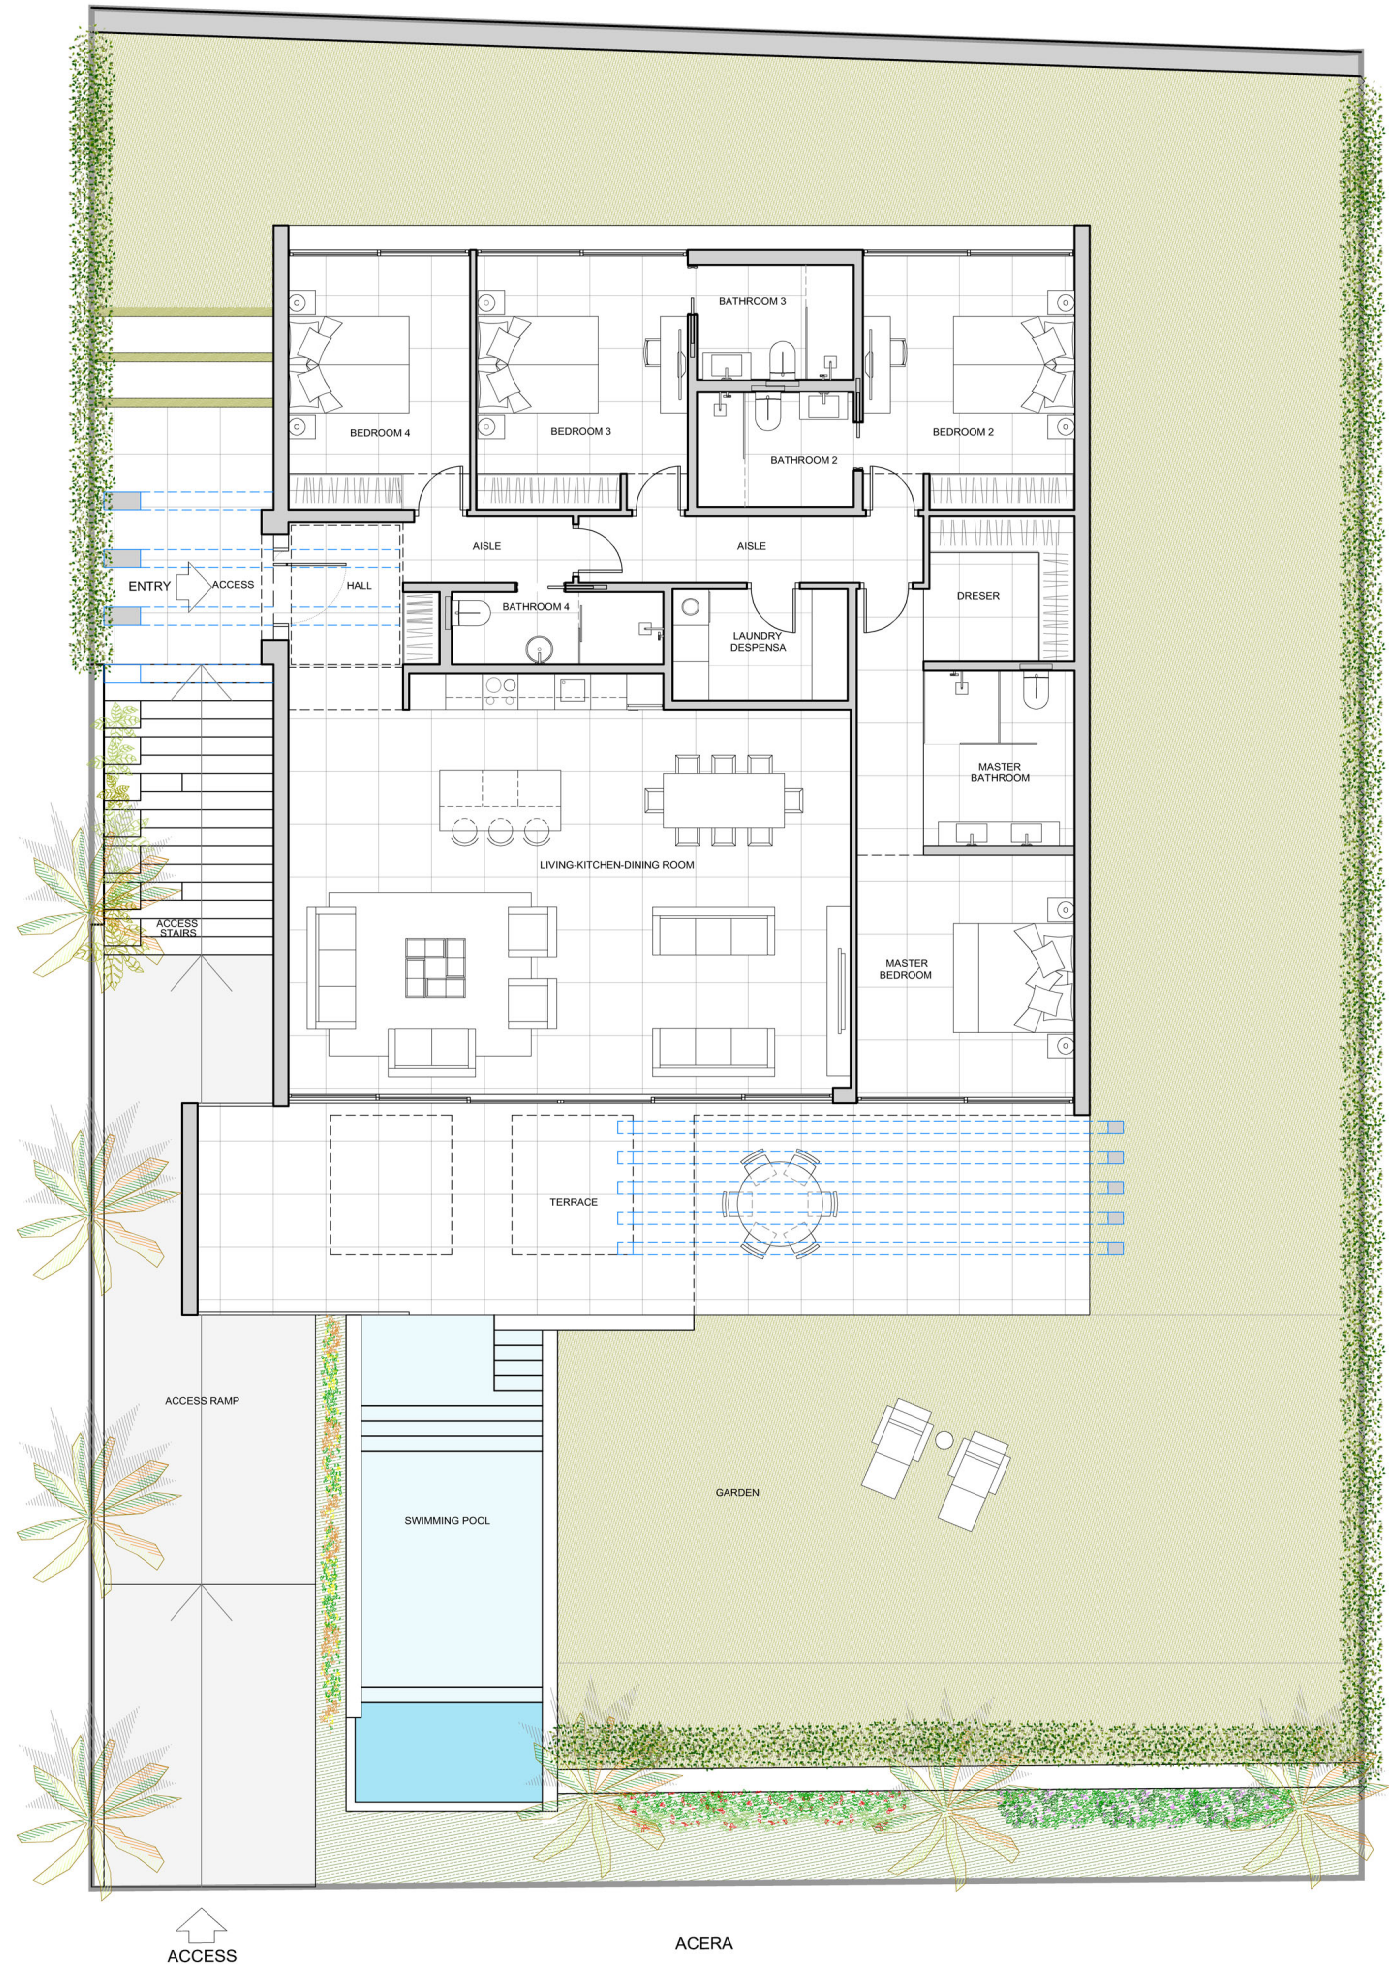

Urb. Reserva del Higuero
 Avda. del Higuero S/N - Complejo Rivera
 Casa Nº1 - 29639 Benalmádena (Málaga)
 Tel. (+34) 952 569 094
 Mvl. (+34) 669 404 390
 ventas@reservadelhigueronprive.com
 www.reservadelhigueronprive.com




Las Superficies expresadas, el dimensionado de pilares, la situación de bajantes y conductos de ventilación podrán experimentar leves variaciones durante la ejecución de la obra por exigencias técnicas, jurídicas o municipales. Algún giro de puerta y la distribución de aparatos sanitarios y cocina podrá sufrir alguna variación, siendo el vuelo de la misma un elemento a valorar en la elección de calidades extras. El mobiliario es meramente informativo y os materiales serán los representados en la memoria de calidades.

ESCALA GRAFICA
 0 1 2 3 4

SITE

ACERA



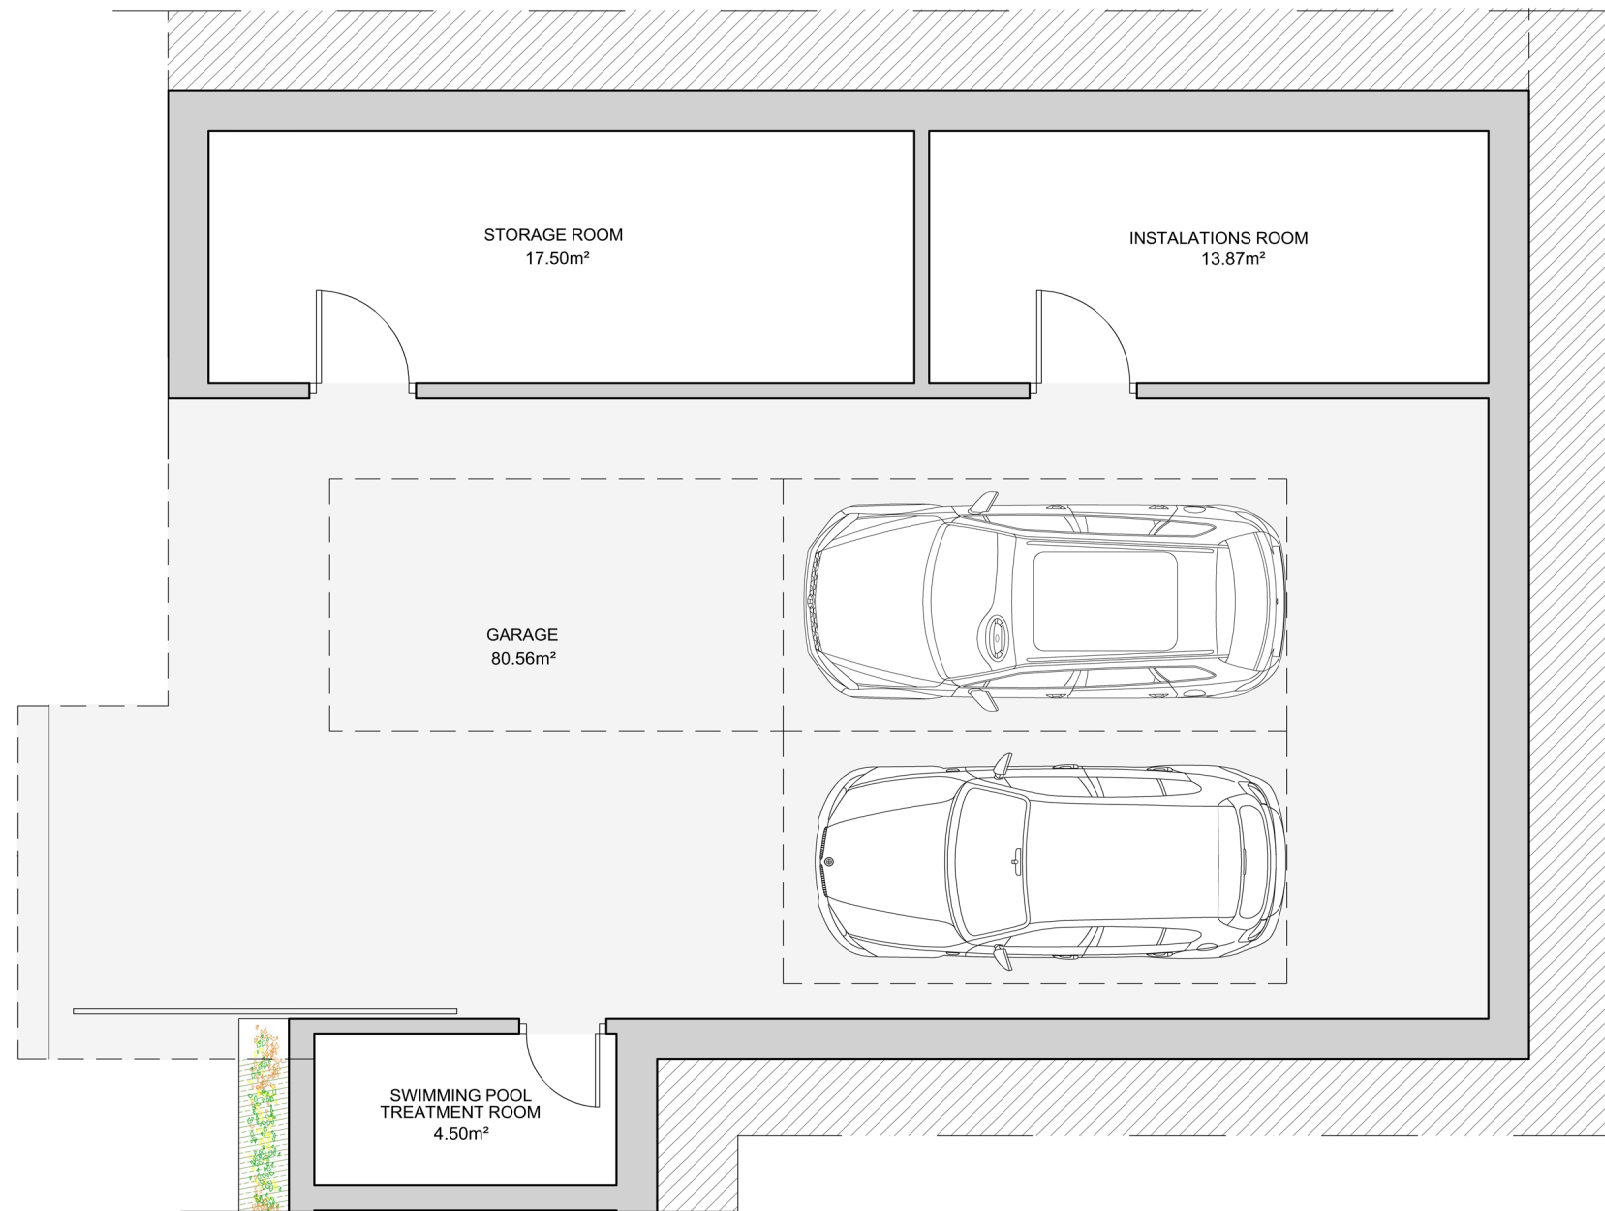


BASEMENT


UNIT MOD. A

**THE
LINE**
SUPERIOR VILLAS

Urb. Reserva del Higuero
 Avda. del Higuero S/N - Complejo Rivera
 Casa N°1 - 29639 Benalmádena (Málaga)
 Tel. (+34) 952 569 094
 Mvl. (+34) 669 404 390
 ventas@reservadelhigueronprive.com
 www.reservadelhigueronprive.com

Las Superficies expresadas, el dimensionado de pilares, la situación de bajantes y conductos de ventilación podrán experimentar leves variaciones durante la ejecución de la obra por exigencias técnicas, jurídicas o municipales. Algún giro de puerta y la distribución de aparatos sanitarios y cocina podrá sufrir alguna variación, siendo el vuelo de la misma un elemento a valorar en la elección de calidades extras. El mobiliario es meramente informativo y os materiales serán los representados en la memoria de calidades.

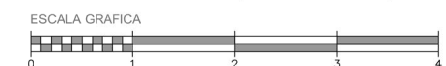

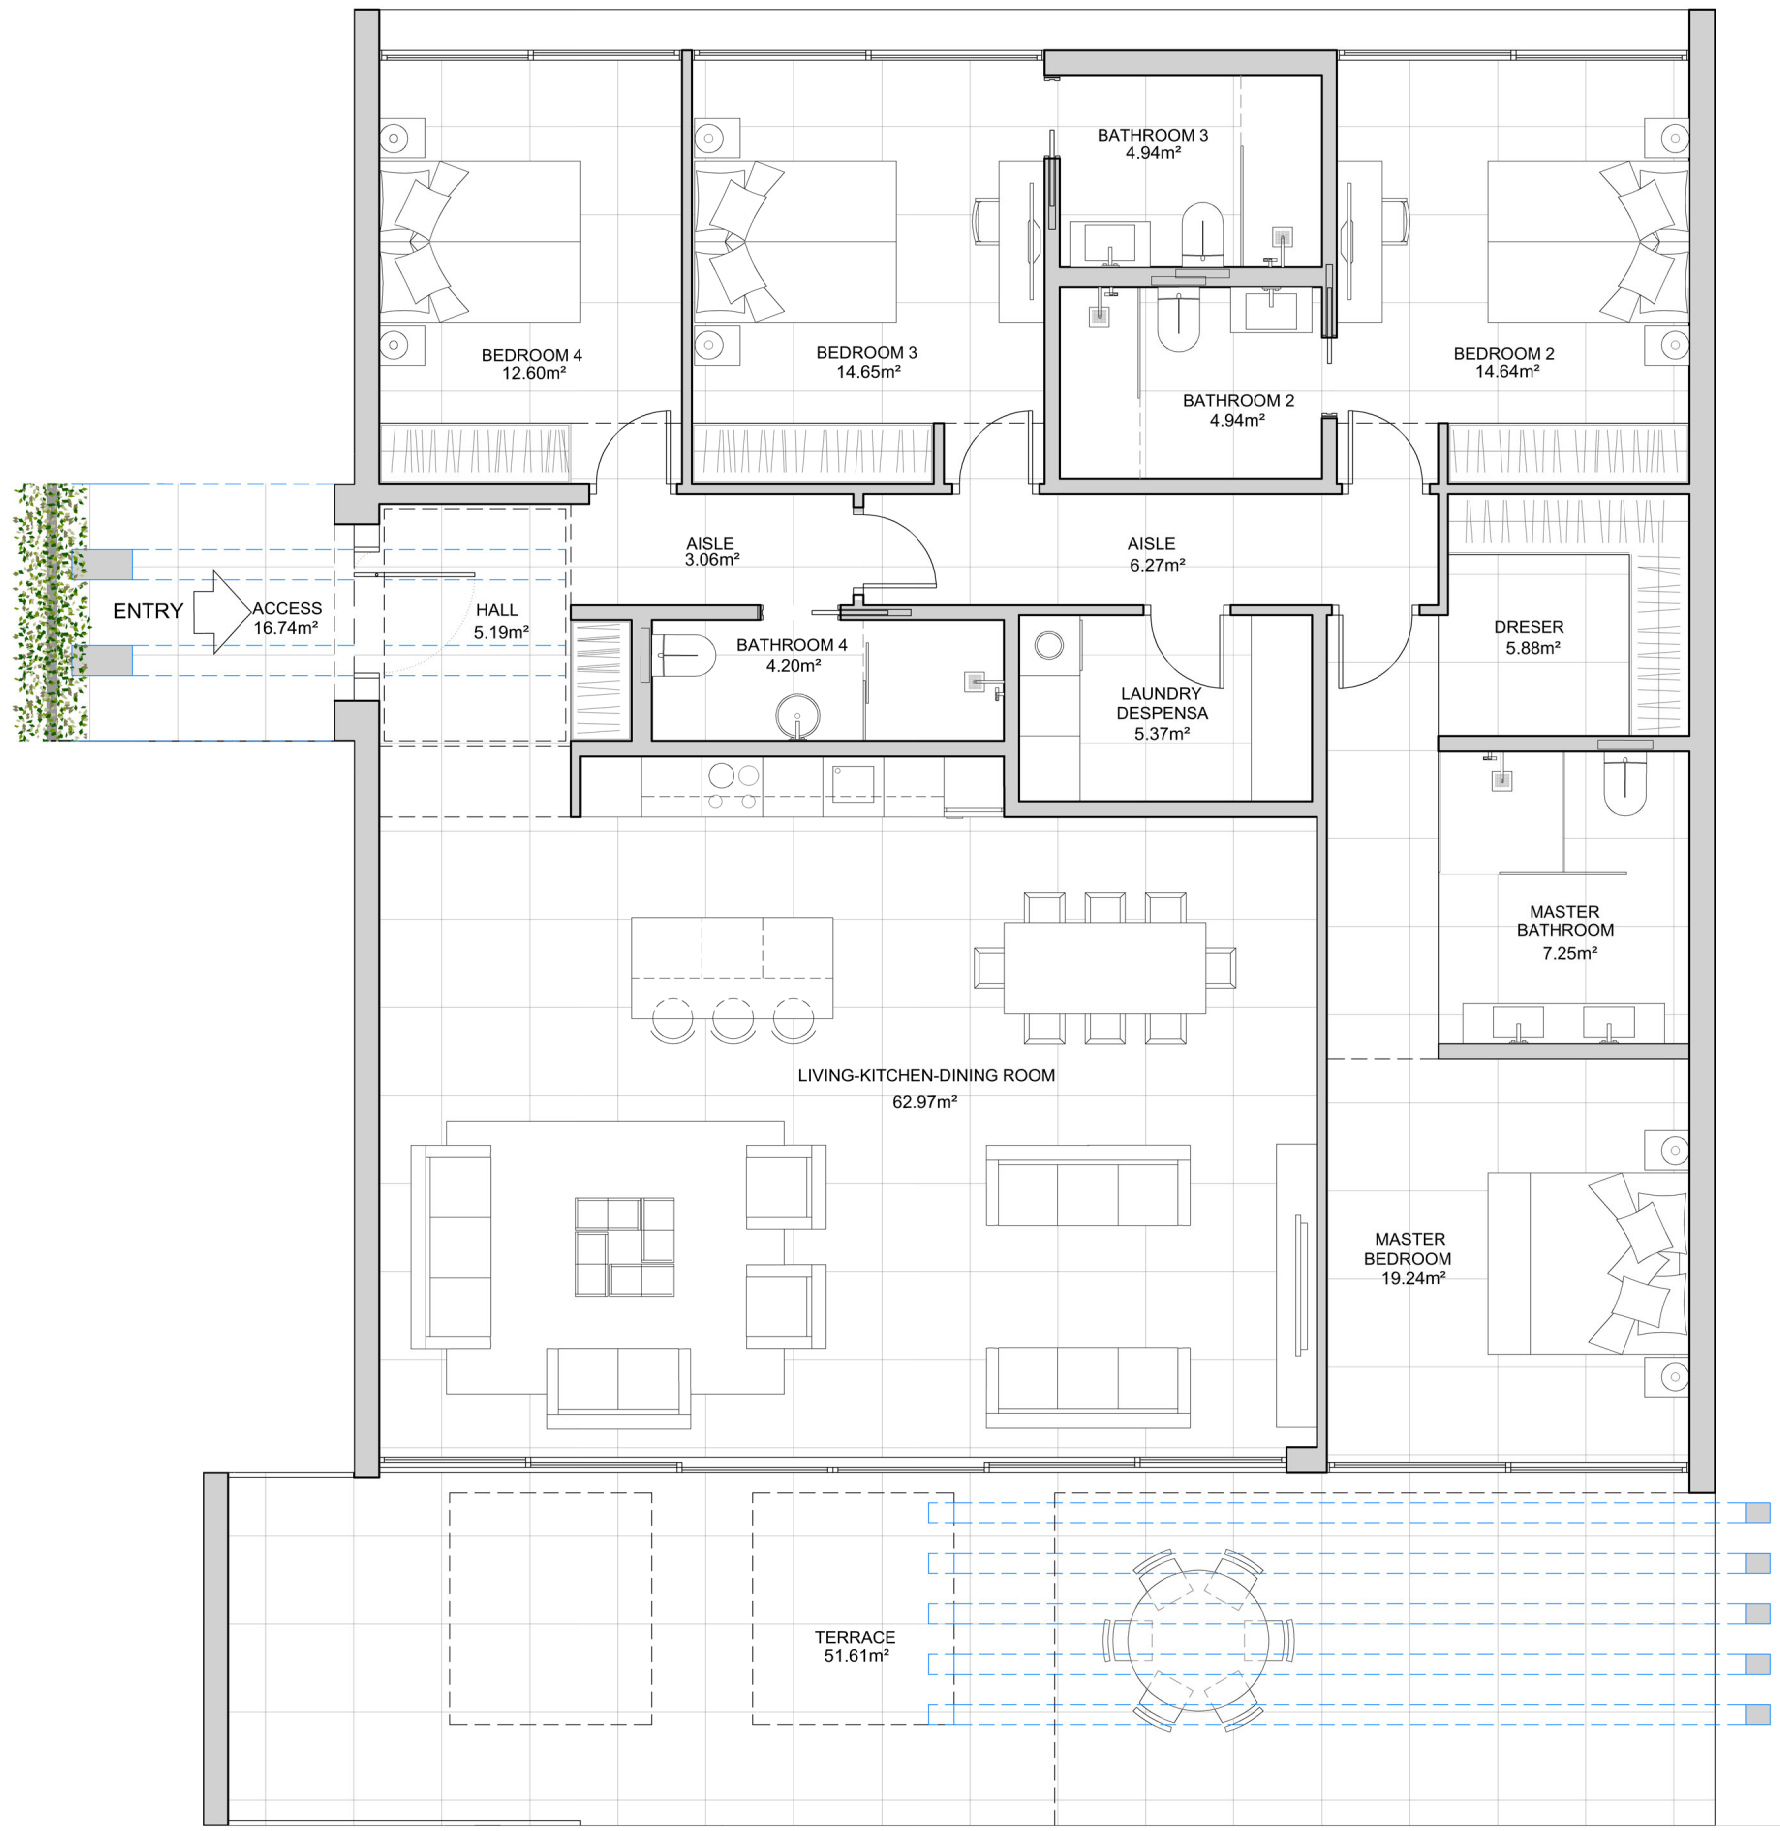

GROUND FLOOR

UNIT MOD. A

THE LINE

SUPERIOR VILLAS

Urb. Reserva del Higuero
 Avda. del Higuero S/N - Complejo Rivera
 Casa Nº1 - 29639 Benalmádena (Málaga)
 Tel. (+34) 952 569 094
 Mvl. (+34) 669 404 390
ventas@reservadelhigueronprive.com
www.reservadelhigueronprive.com

Las Superficies expresadas, el dimensionado de pilares, la situación de bajantes y conductos de ventilación podrán experimentar leves variaciones durante la ejecución de la obra por exigencias técnicas, jurídicas o municipales. Algún giro de puerta y la distribución de aparatos sanitarios y cocina podrá sufrir alguna variación, siendo el vuelo de la misma un elemento a valorar en la elección de calidades extras. El mobiliario es meramente informativo y os materiales serán los representados en la memoria de calidades.

