

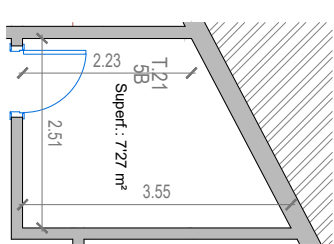


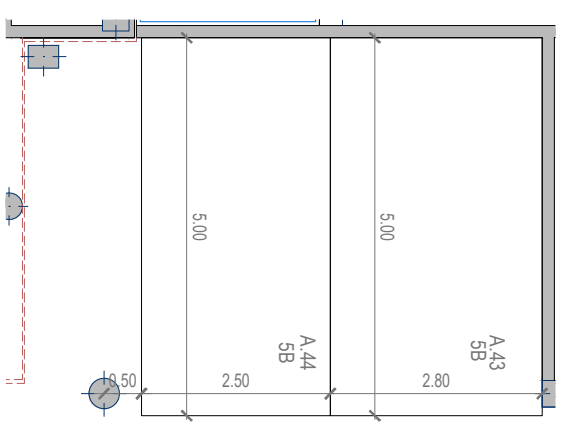


BY RESERVA
DEL HIGUERÓN

Península
RESIDENCES

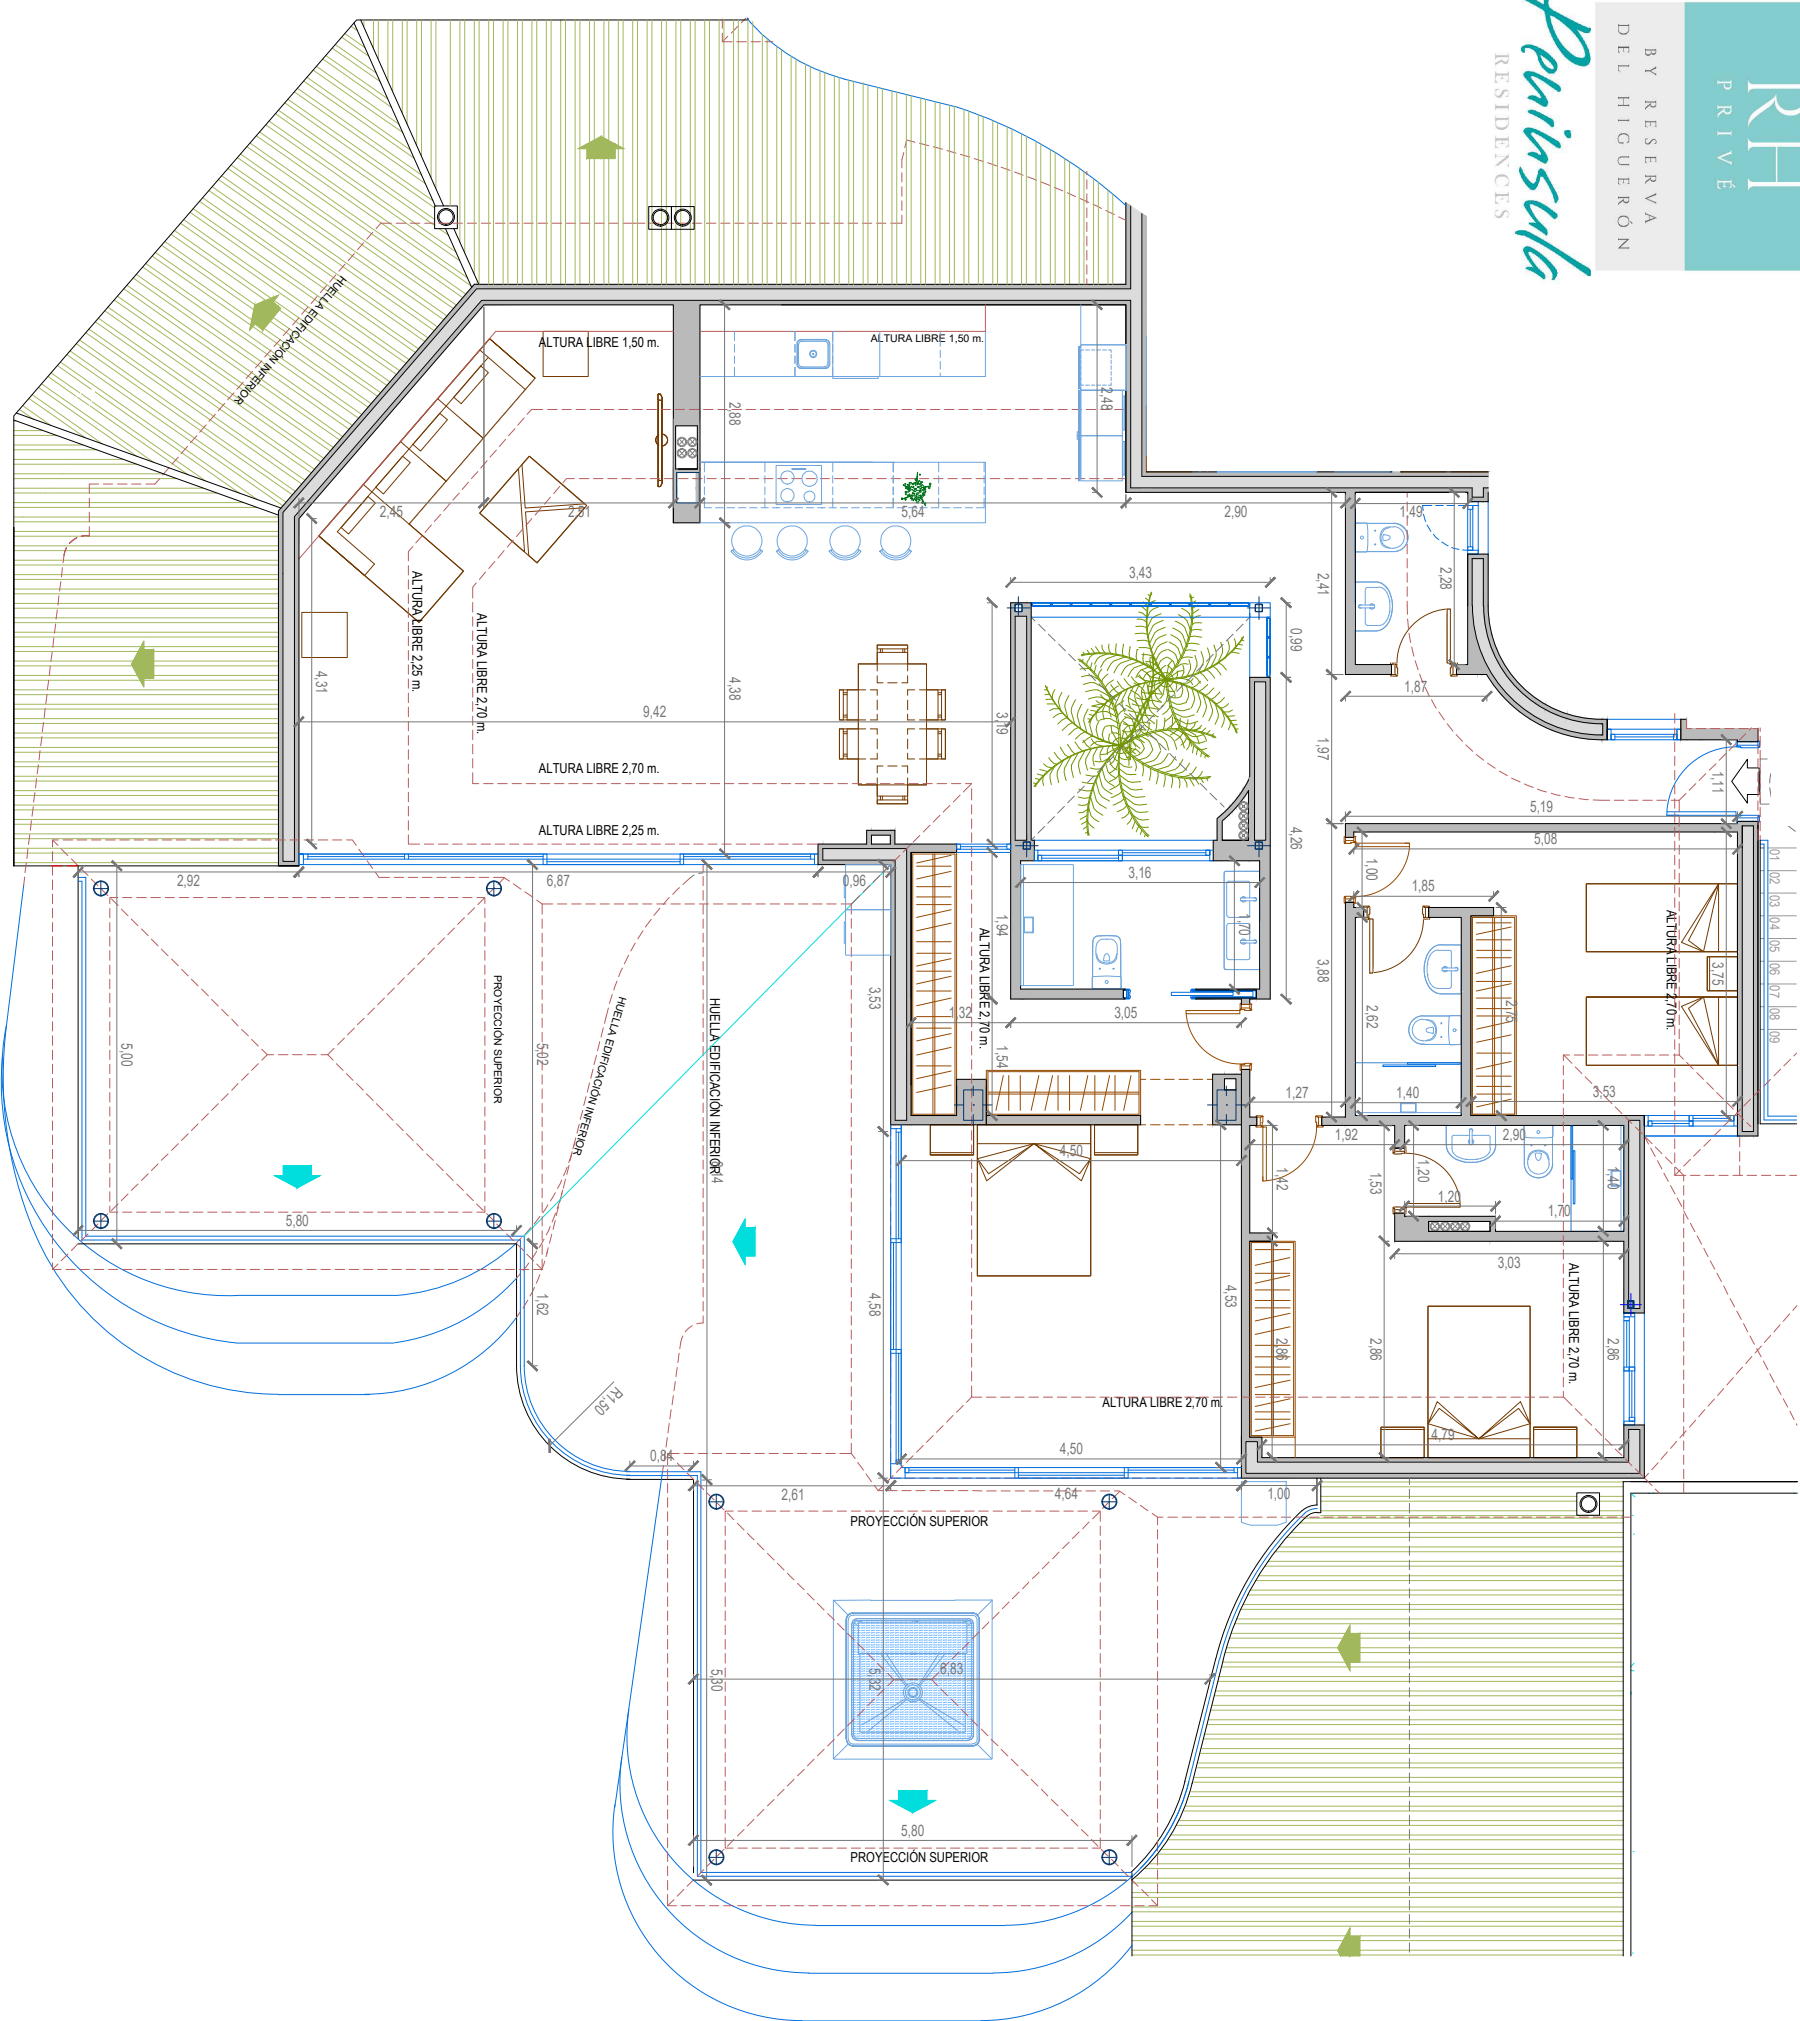

SUPERFICIE CONSTRUIDA VIVIENDA	
SUPERFICIE DE VIVIENDA	191,87 m²
SUPERFICIE DE TERRAZA	106,12 m²
SUPERFICIE TOTAL	297,99 m²
SUPERFICIE CONSTRUIDA ANEJOS	
SUP. APARCAMIENTO Nº43	1514 m²
SUP. APARCAMIENTO Nº44	2155 m²
SUP. TRASTERO Nº21	915 m²
SUPERFICIE TOTAL	4584 m²

APARCAMIENTOS Y TRASTERO

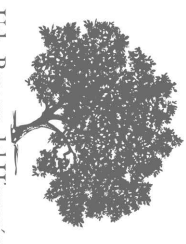

Urb. Reserva del Higuérón
Avda. del Higuérón S/N - Complejo Rivera
Casa Nº1 - 29639 Benalmádena (Málaga)
Tel. (+34) 952 569 094
Móv. (+34) 669 404 390
ventas@reservadelhiguertonprivc.com
www.reservadelhiguertonprivc.com