

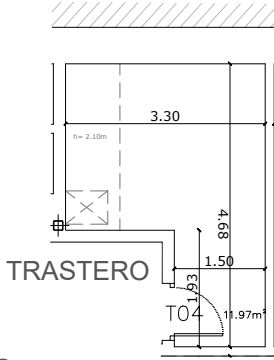
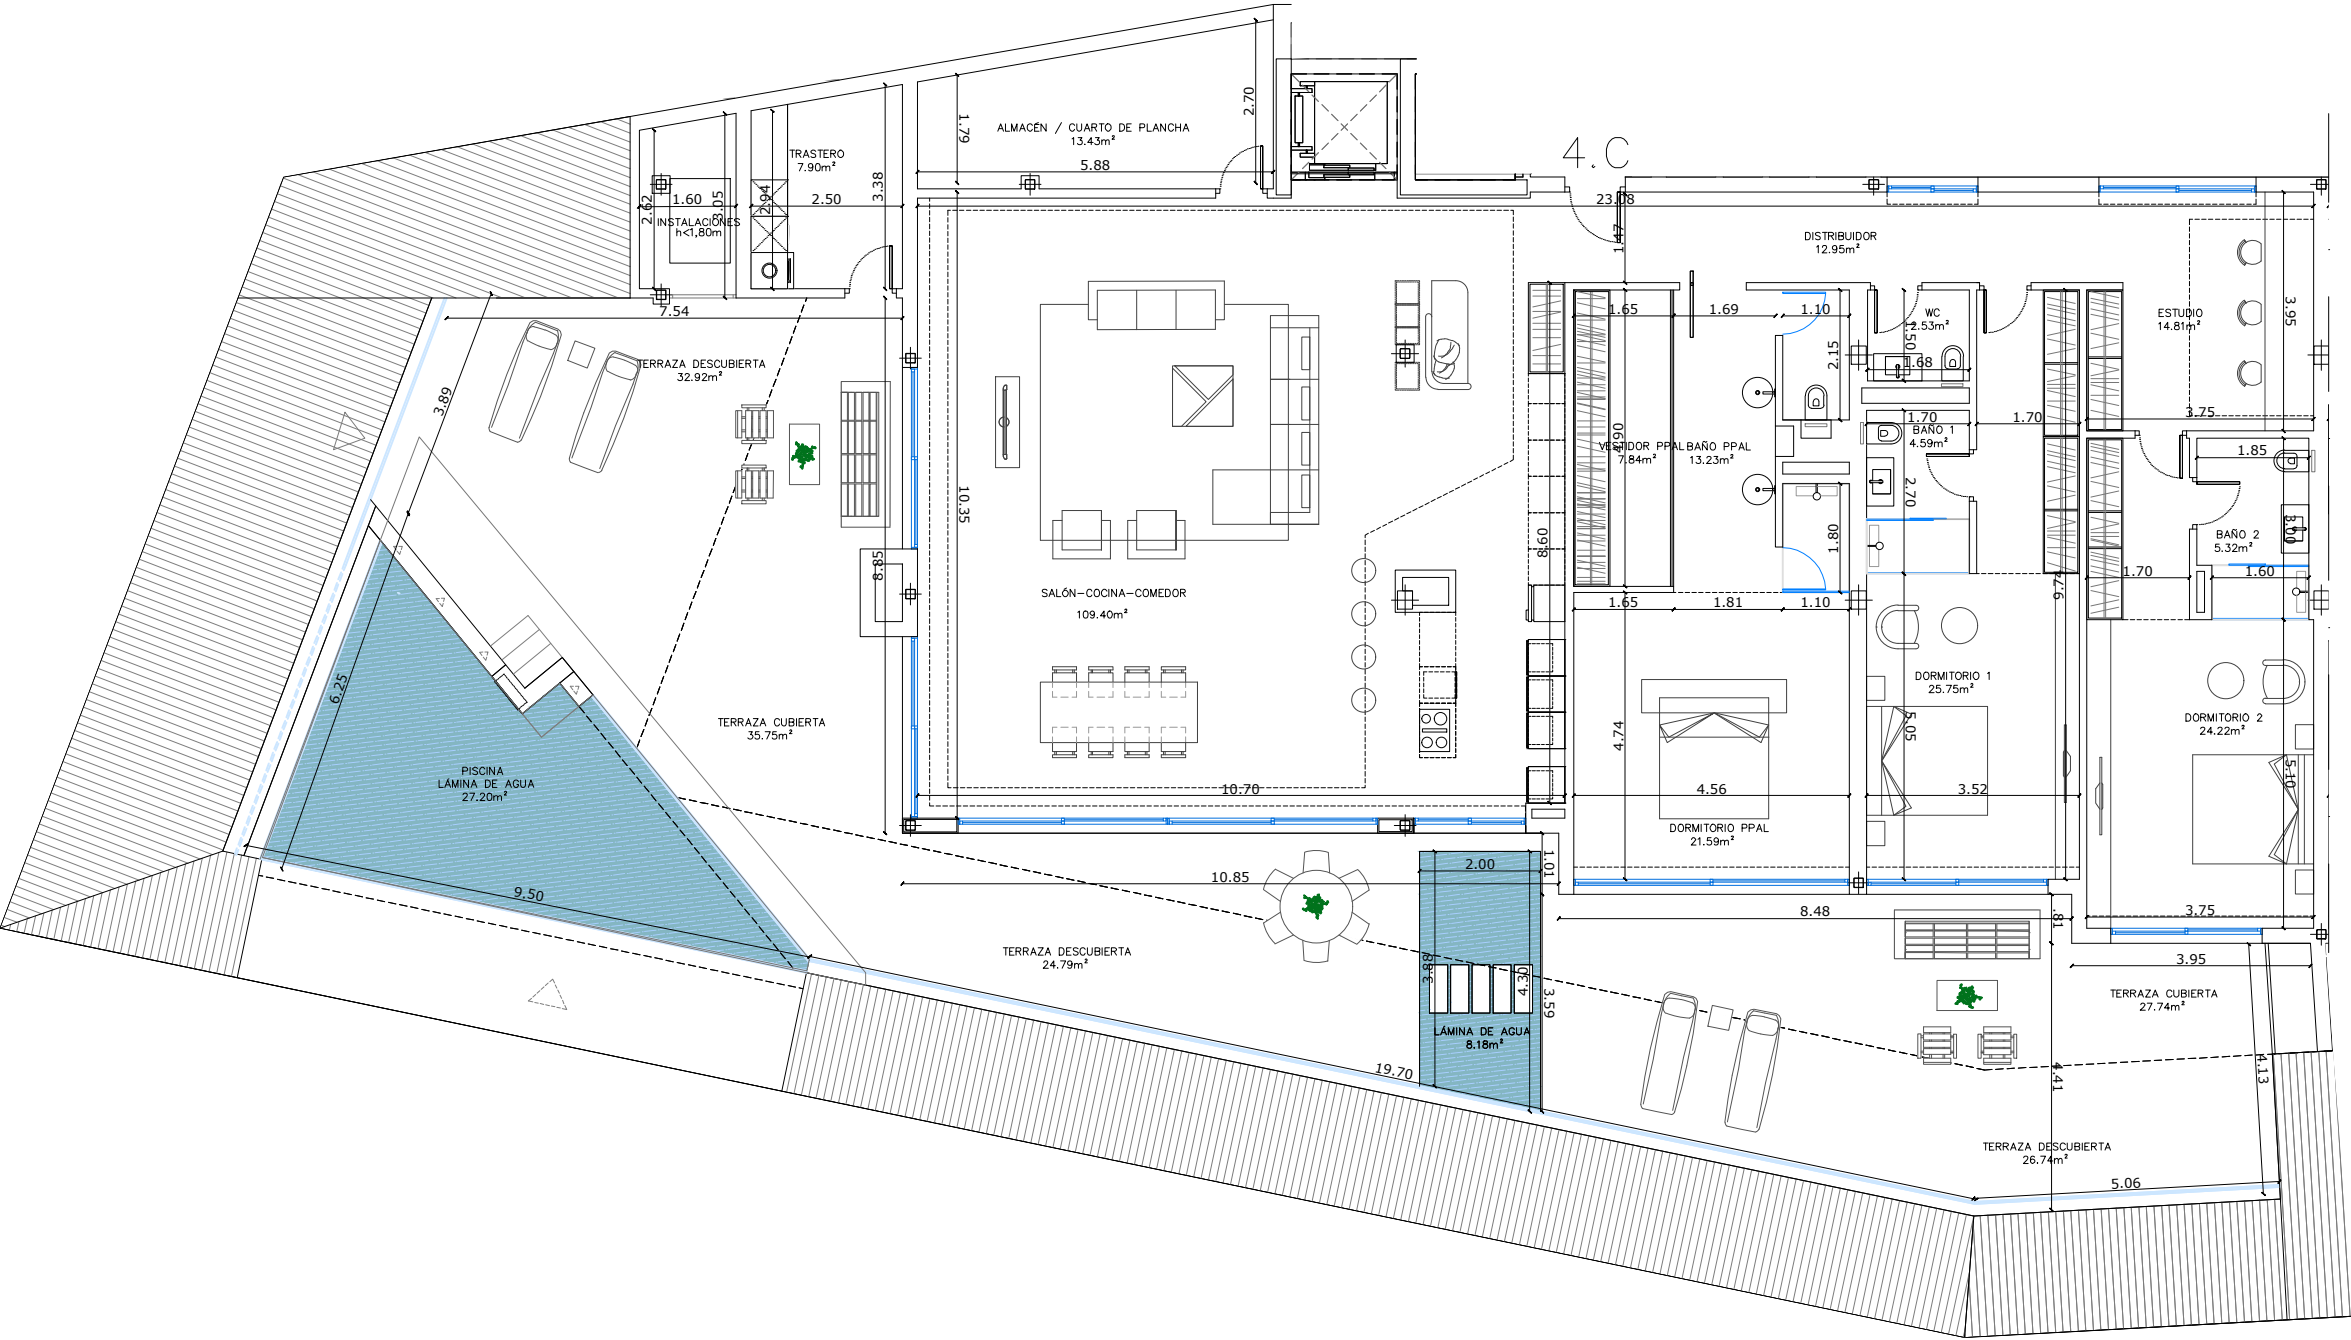


CARAT			SUPERFICIE CONSTRUÍDA VIVIENDA						SUPERFICIE CONSTRUÍDA ANEJOS				
BLOQUE 1	Unidad	Unidad	Vivienda (m²)	Lavadero (m²)	Terraza (m²)	Patio/Jardín (m²)	Piscina/Lám. agua (m²)	TOTAL CONSTRUIDA (m²)	Aparcamientos		Trasteros		TOTAL ANEJOS(m²)
									Unidad	(m²)	Unidad	(m²)	
	PLANTA CUARTA	4ºC	DELUXE DIAMOND	292,77	1,37	151,90	0,00	42,51	10 (-1)	26,51	4 (-1)	15,34	
									11 (-1)	25,25			
									12 (-1)	25,75			92,85

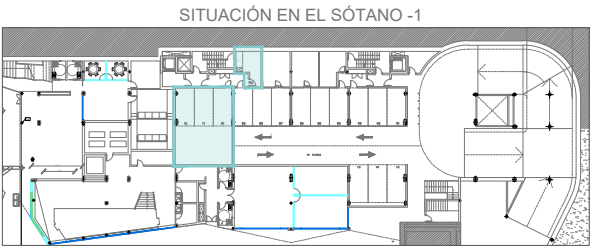

APARCAMIENTOS

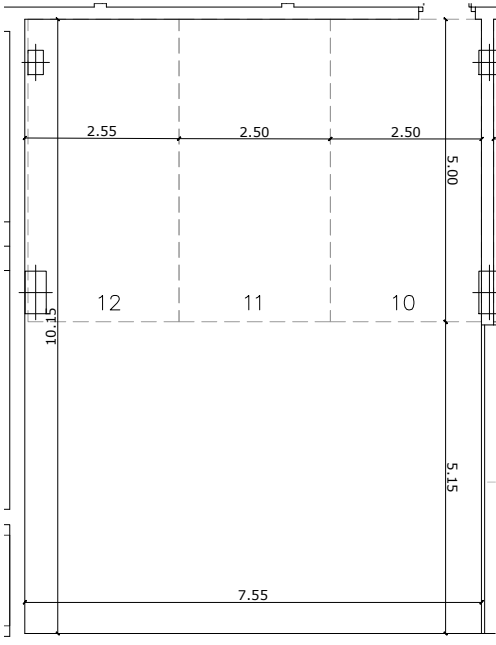

CARAT

BY RESERVA DEL HIGUERÓN

PRIVÉ

Urb. Reserva del Higuero

Avda. del Higuero S/N - Complejo Rivera


Casa Nº1 - 29639 Benalmádena (Málaga)

Tel. (+34) 952 569 094

Mvl. (+34) 669 404 390

ventas@reservadelhigueronprive.com

www.reservadelhigueronprive.com

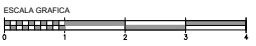

Las Superficies expresadas, el dimensionado de pilares, la situación de bajantes y conductos de ventilación podrán experimentar leves variaciones durante la ejecución de la obra por exigencias técnicas, jurídicas, municipales. Los materiales serán los reseñados en la memoria de calidades. El mobiliario es meramente informativo. Algún giro de puerta, distribución de aparatos sanitarios y cocinas podrán sufrir alguna variación.